

בריכה קרמית 114-JAVA



בריכה קרמית תוצרת חברת [compass pools](#) אירופה הכוללת את הנתונים הבאים :

גודל חיצוני נטו-11.40 מ' אורך, 4.01 מ' רוחב

גודל פנימי נטו-11.12 מ' אורך, 3.72 מ' רוחב, 1.10-1.69 מ' עומק משתנה

מדרגות- מדרגות מעוגלות כולל משטחים מונעי החלקה

מדרך רגל-מדרך רגל הקיפי לבטיחות ונוחות

צבע- בחירה מקטלוג צבעים (להזמנת לא מהמלאי) [compass pools](#)

מערכת סינון- מערכת סינון ואבזרי קצה תוצרת חברת **HAYWARD** ארה"ב

תאורה-תאורה תת מימית בטיחותית V12

חיטוי- חיטוי בעזרת כלורניטור טבליות

מילוי מים – מילוי מים אוטמטי

תוספות אפשריות

[VANTAGE](#)- מערכת ניקוי עצמי של הבריכה בעזרת מערכת ממטירונים מובנת ברצפת הבריכה

[בטיחות](#)- כיסוי בטיחותי חיצוני תוצרת חברת COVER POOLS ארה"ב

חימום- מערכת חימום בעזרת משאבת חום עשויה טיטניום

חיטוי-חיטוי בעזרת כלורניטור מלח לריכוך וחיטוי המיים

תאורה- תאורת LED מחליפה צבעים





Type	Lenght	Width	Depth	Volume	Weight	Image
XL - Java 114	11,40 m	4,00 m	1,10 - 1,69 m	52 m ³		

בריכות קרמיות הן בריכות שמיוצרות בעזרת תבניות קבועות מראש והייחוד בבריכות האלו מלבד איכות גבוהה של עבודה וחומרים. היא השכבה הקרמית שבבריכה. שכבה זאת מעניקה אטימות מוחלטת לבריכה ובמקביל חזק מבני גדול במיוחד. השכבה הקרמית מונעת חדירת מים מהאדמה סביב (בריכות שאינן בעלות שכבה זאת עלולות לסבול מתופעה של "בועיות" לאחר כמה שנים כתוצאה ממעבר של לחות מהאדמה סביב)

בנוסף בבריכות האלו משולבת במקומות אסטרטגיים שכבה של קרבון שהוא בד המשמש בתעשיית התעופה ומקנה חזק ותמיכה מבנית באזורים כגון פינות, מדרגות נקודות עגינה וכו'

שלד הבריכה מגיע אלינו לאחר שעבר את כל הבדיקות במפעל וכולל פתח נקז תחתון מובנה ובצבע הבריכה

במידה ותבחרו במערכת של ניקוי עצמי מערכת הממטירוניים מגיעה כבר מותקנת בתחתית הרצפה ועלינו רק לחבר את הצנרת לשסתום רב דרכי

אנו מעניקים 10 שנים אחריות מוגבלת למבנה הבריכה (בכפוף לאחריות היצרן) כנגד סדיקה, נזילה, בועות וכו' (האחריות אינה מכסה נזקים מכניים או שימוש לא נכון בכימיכלים)


ניתן להזמין את הבריכה הנ"ל בהתקנה עלית כלומר ניתן להתקין את הבריכה על גג או מעל הקרקע ללא צורך בחפירה

חברת קבין היא בעלת ניסיון רב ביבוא התקנה ובנייה של בריכות שחייה פרטיות, הניסיון שלנו עומד לרשותכם כדי לתכנן ולהתקין את הבריכה שלכם, נשמח לענות על כל שאלה




POHĽAD ZHORA M 1:50

TOP ELEVATION
OBERANSICHT

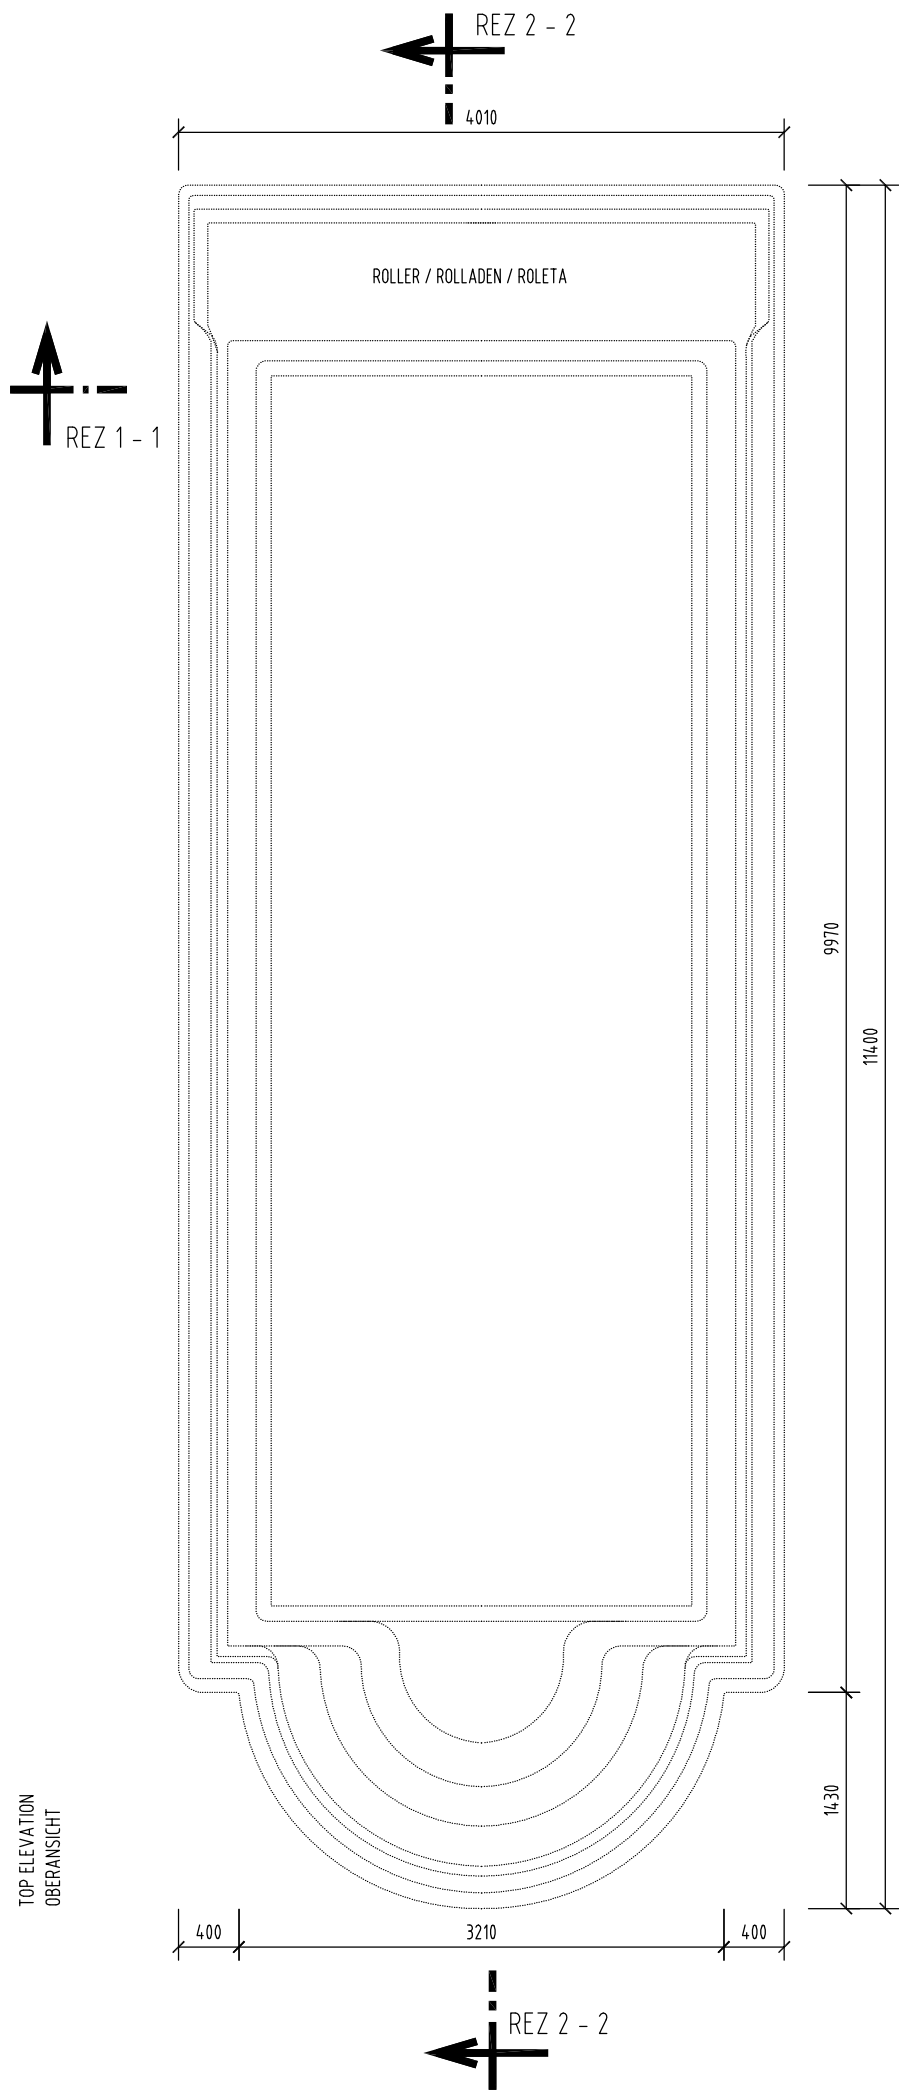

REZ 1 - 1 M 1:50

CROSS SECTION
QUERSCHNITT

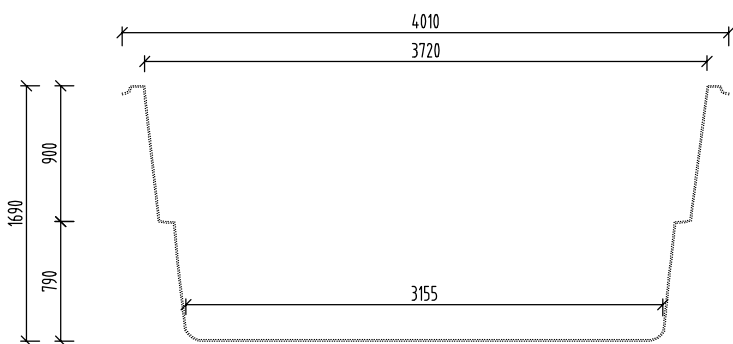

POZNÁMKA / NOTE / ANMERKUNG :


HRÚBKA STENY BAZÉNA JE CCA. 10 MM
TOLERANCIA PRESNOSTI 7 - 10 MM

THICKNESS OF THE SIDEWALL OF SWIMMING POOL IS APX. 10 MM.
MEASURED WITH TOLERANCE RATE 7 - 10 MM

DIE SCHWIMMBADWAND DÜCKE IS CA. 10 MM.
DUCKENTOLERANZ IST 7 - 10 MM.

REZ 2 - 2 M 1:50

LONGITUDINAL SECTION
QUERSCHNITT

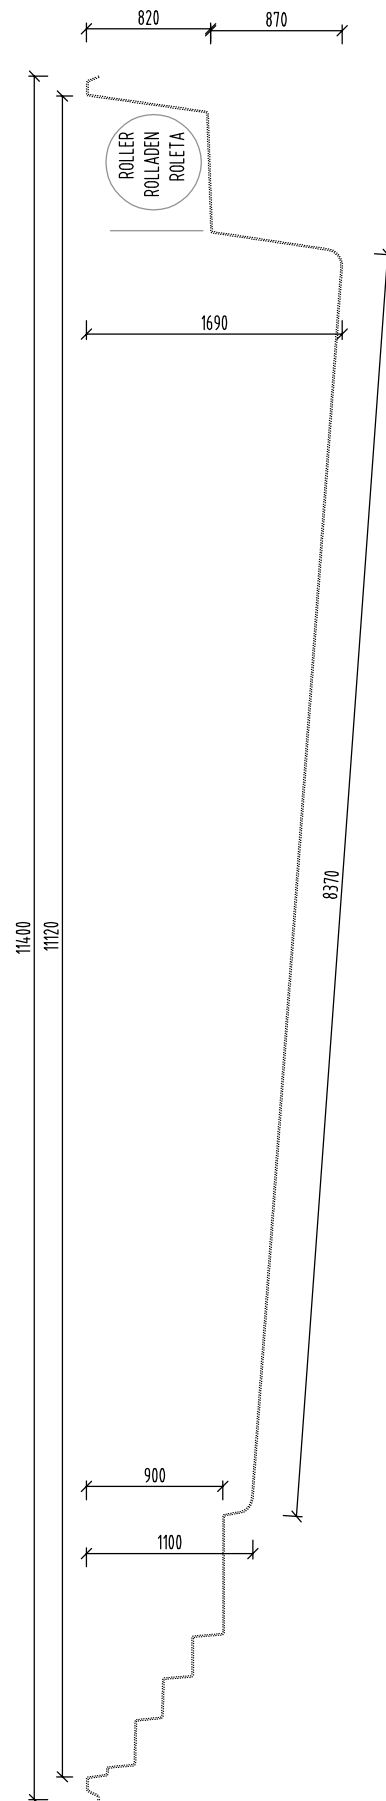

NÁZOV VÝKRESU:
DRAWING NAME:
ZEICHNUNG NAME:

JAVA 114
GEOMETRIA BAZÉNA
GEOMETRY OF SWIMMING POOL
SCHWIMMBAD GEOMETRIE

COMPASS
CERAMIC POOLS EUROPE



www.compasspools.eu

KRESLIL: DRAWER / ZEICHNER:	ING. PETER KALETA	DÁTUM: DATUM / DATUM:	04/2014
MIERKA: SCALE / MASSTABE:	1:50	FORMÁT DRAWING FORMAT / ZEICHNUNG FORMAT:	A3
VERZIA: VERSION: VERSION:	3	ČÍSLO DRAWING NUMBER: ZEICHNUNG NUMBER:	1