


תכנית בריכת בטון הכוללת כיסוי חשמלי

220v

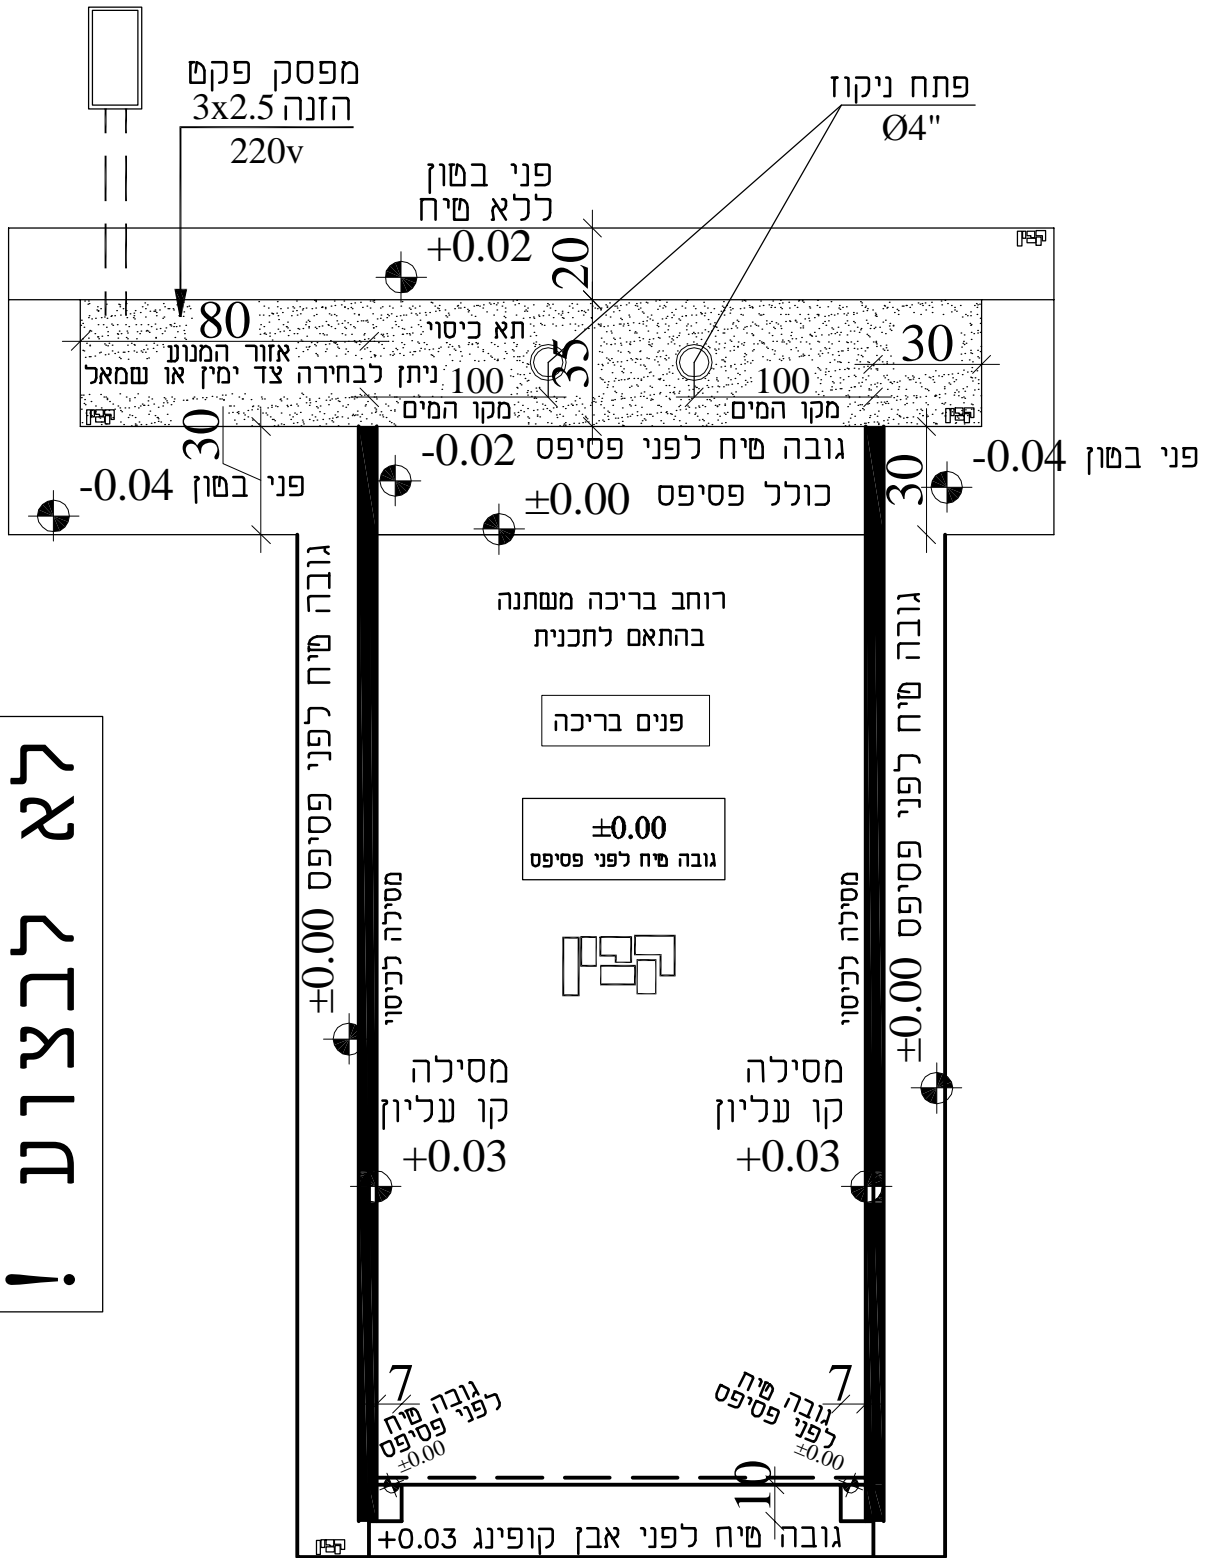

בריכת שחיה פרטיות
כפר הנגיד 76875
מ"ל 08-9439076
פקט. 08-9421248



לא לבצוע!

מעריך סכמתי להתרשמות בלבד